

3

2坪サイズ～




モジュールによらないゆとり設計


の

ランドリースペース


洗濯機+乾燥機（横置き）+家事・仕事空間

縮尺：1/20 (A3)

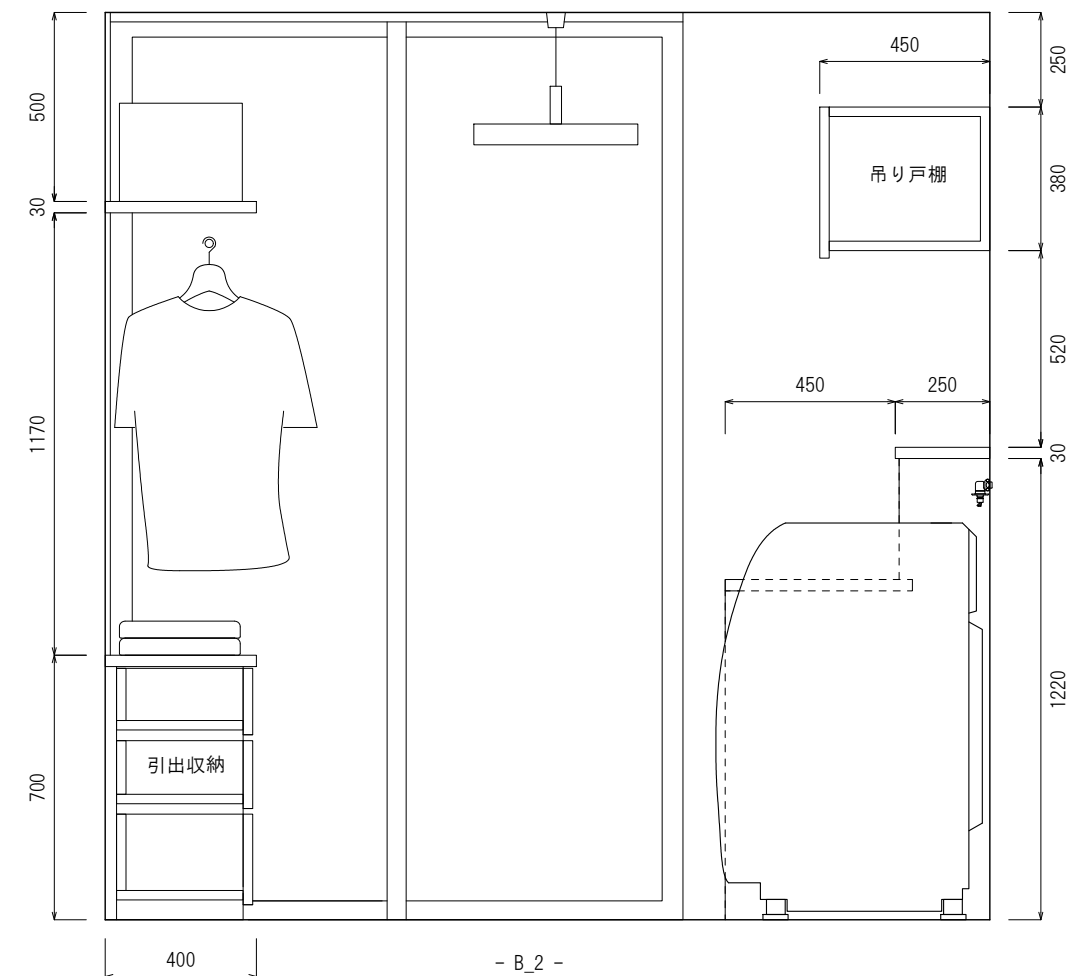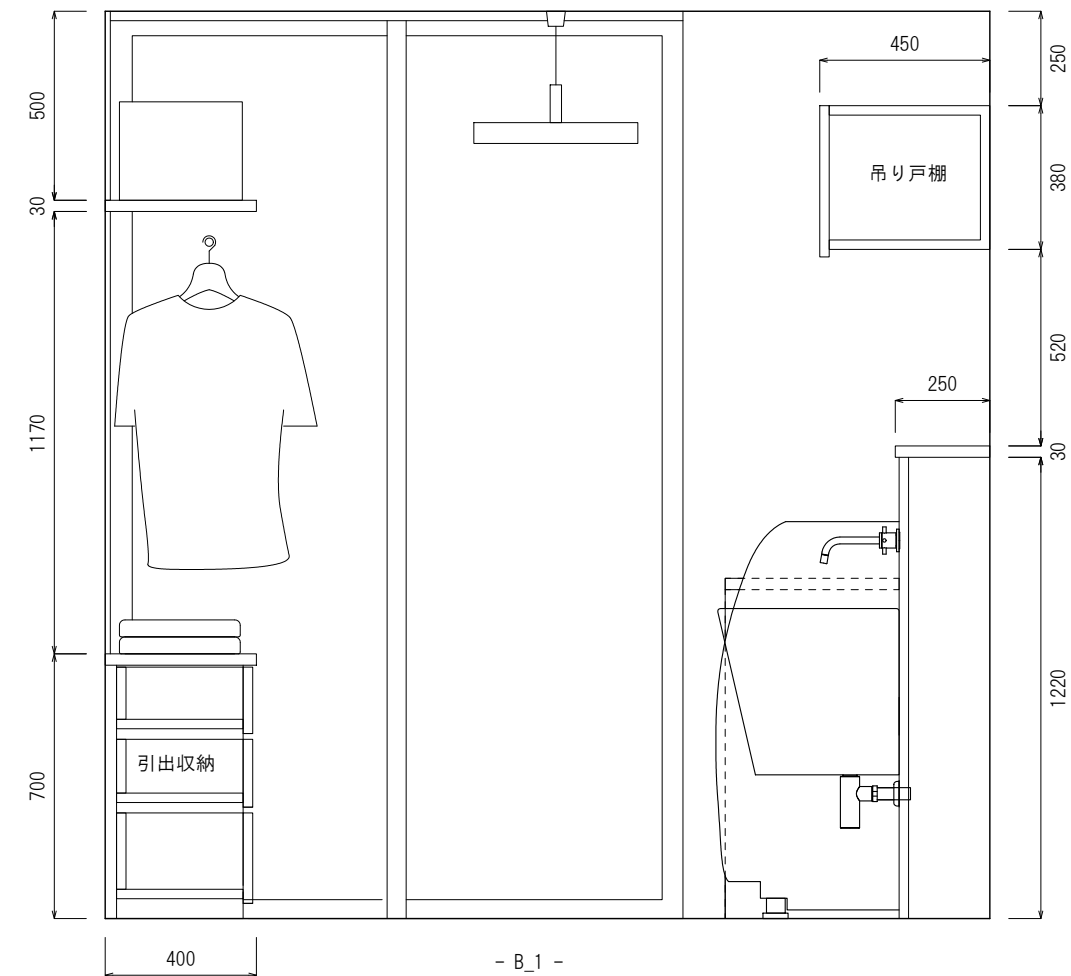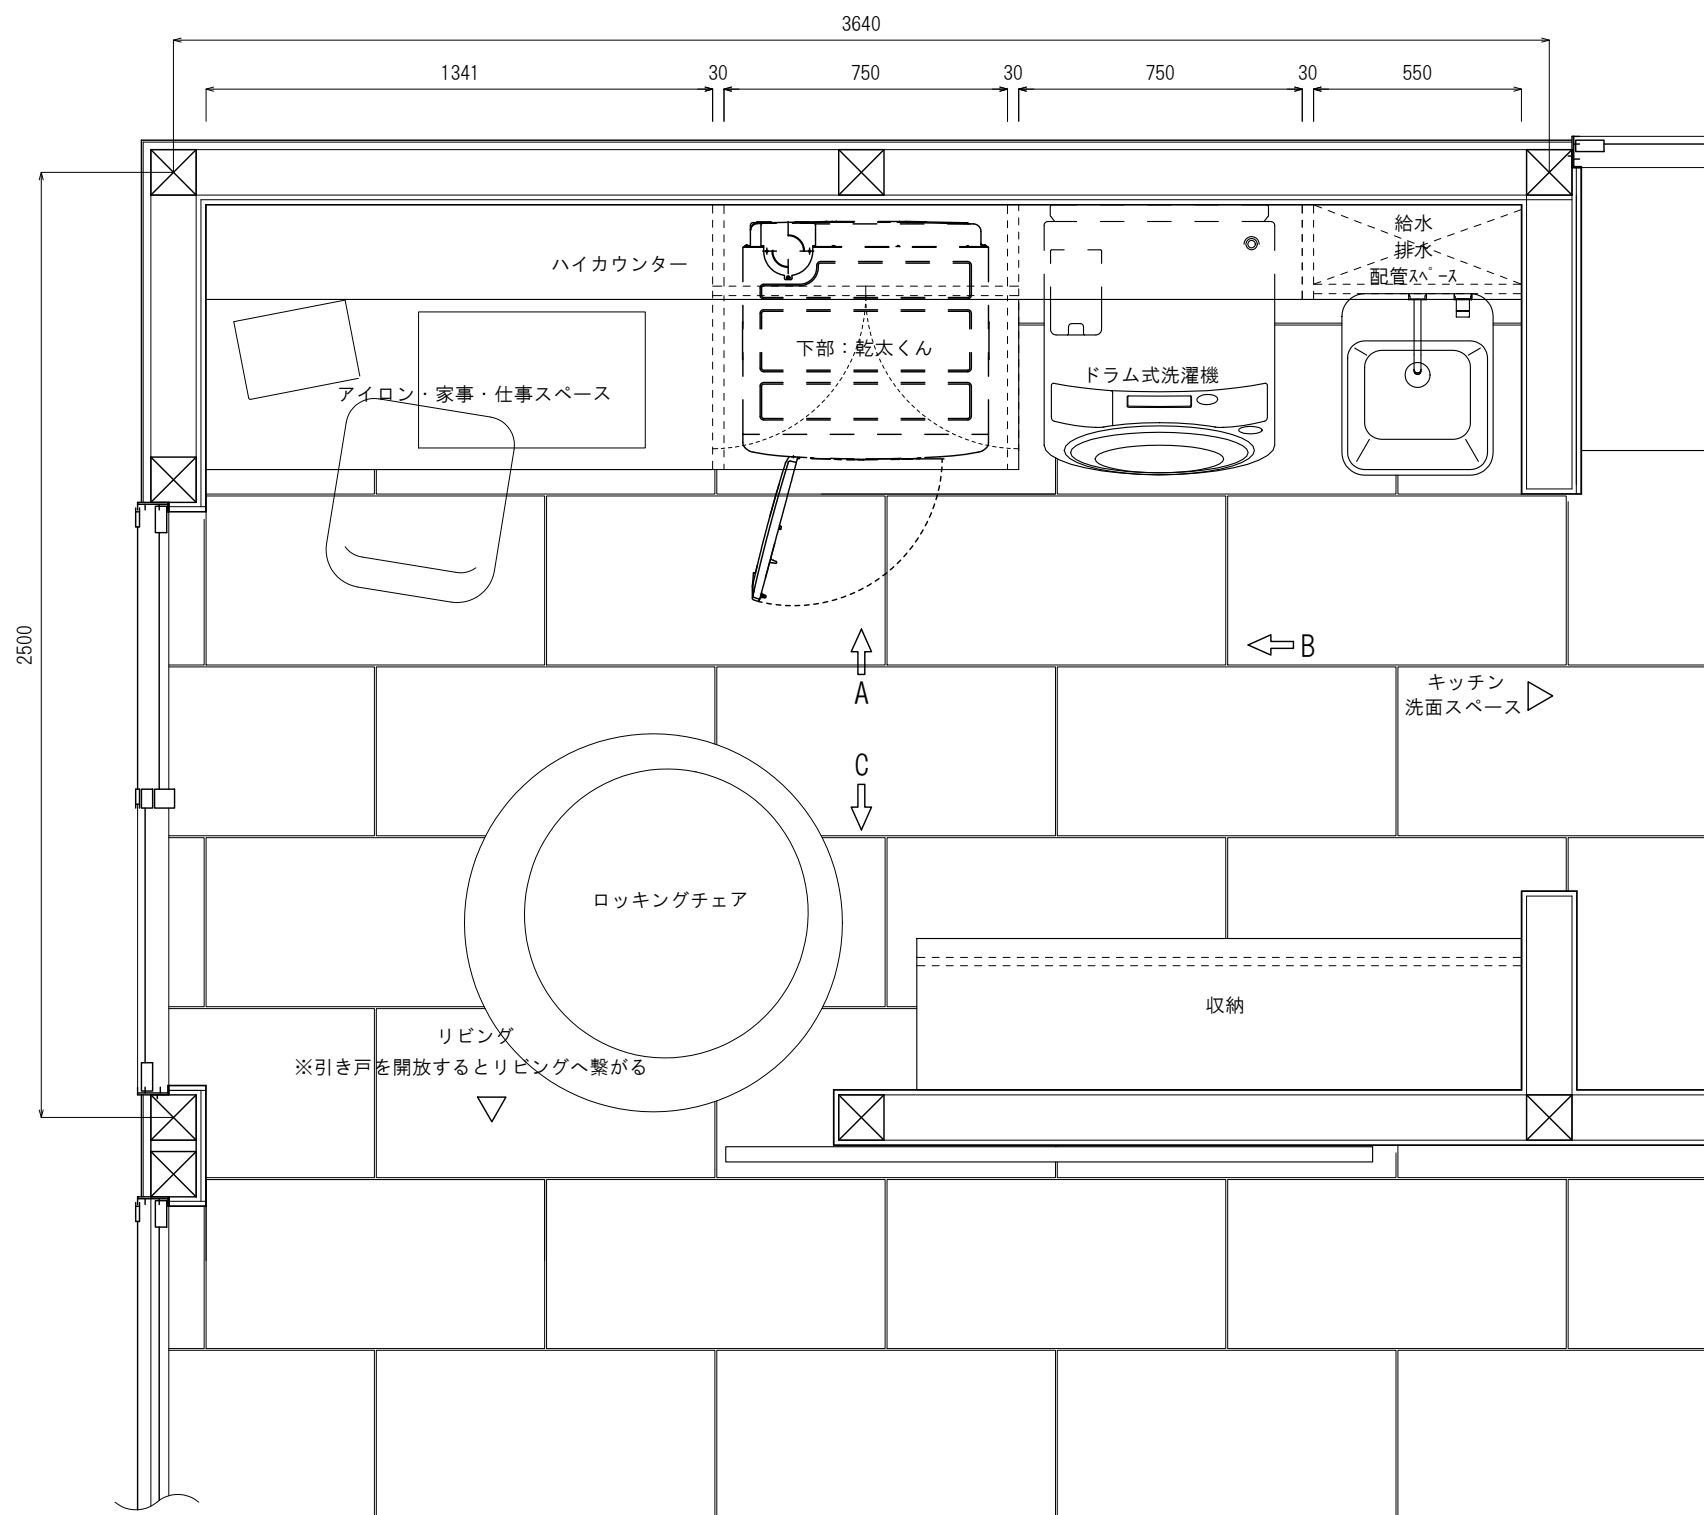


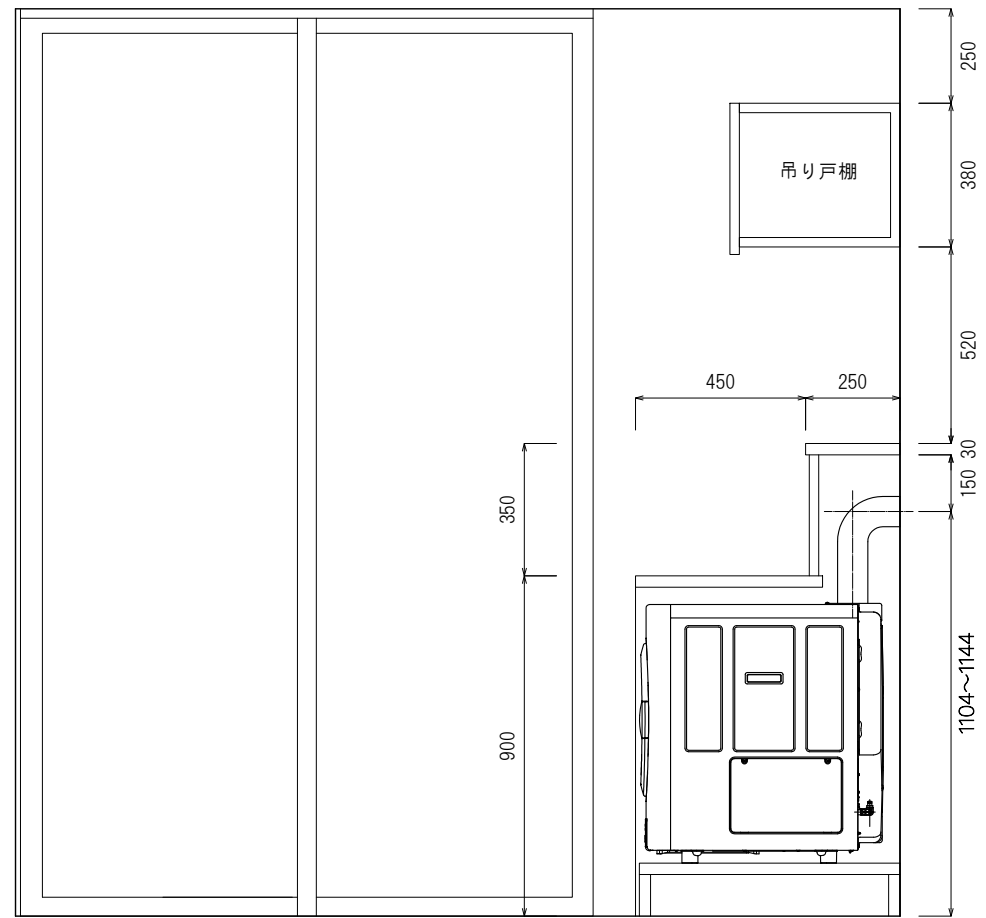


- B\_3 -

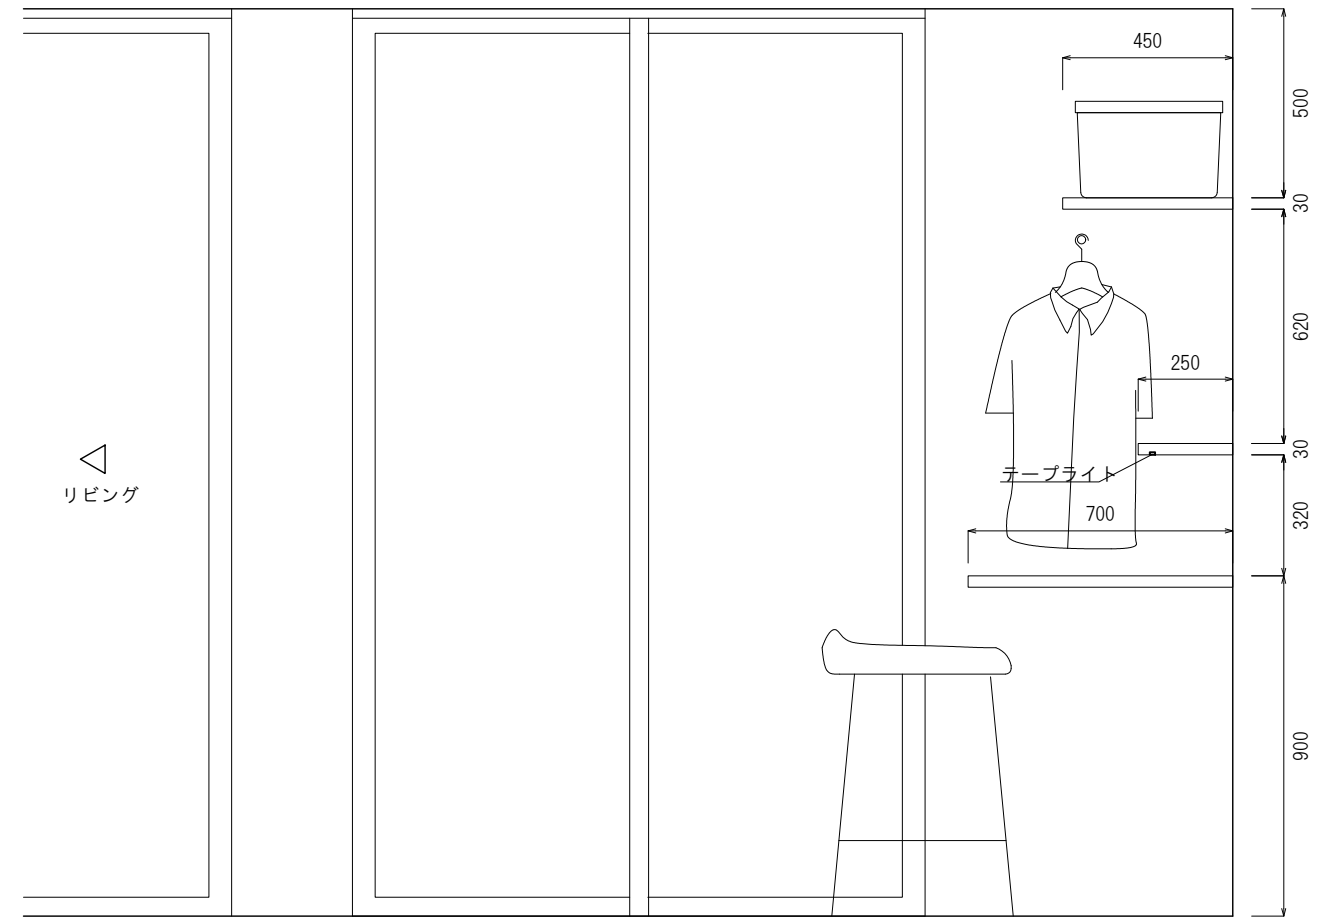

- B\_4 -

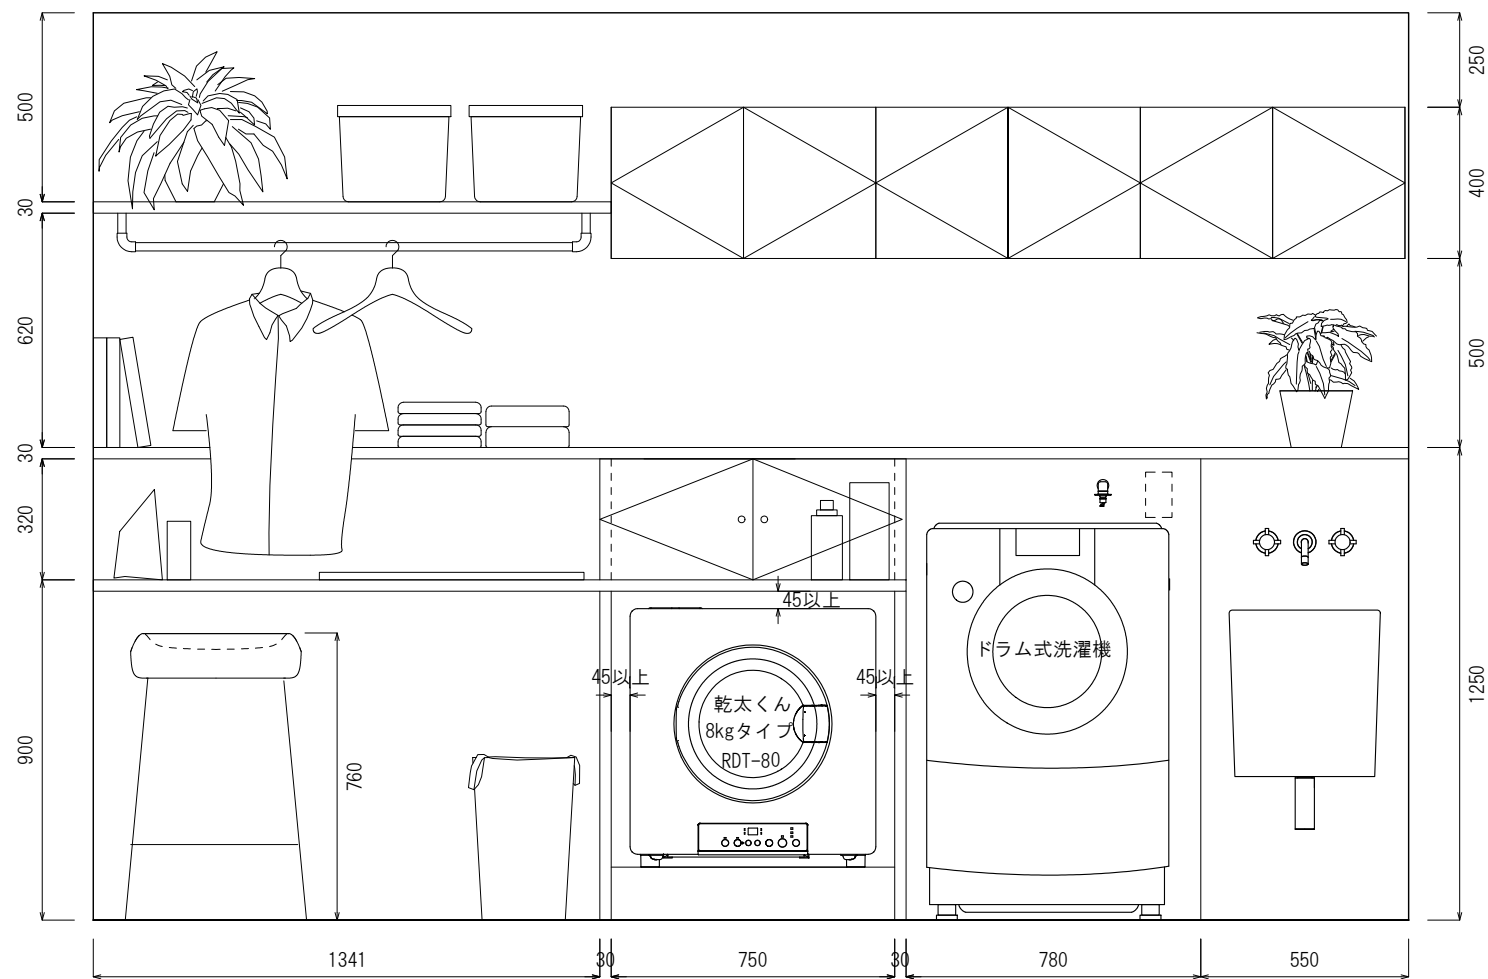

- A -

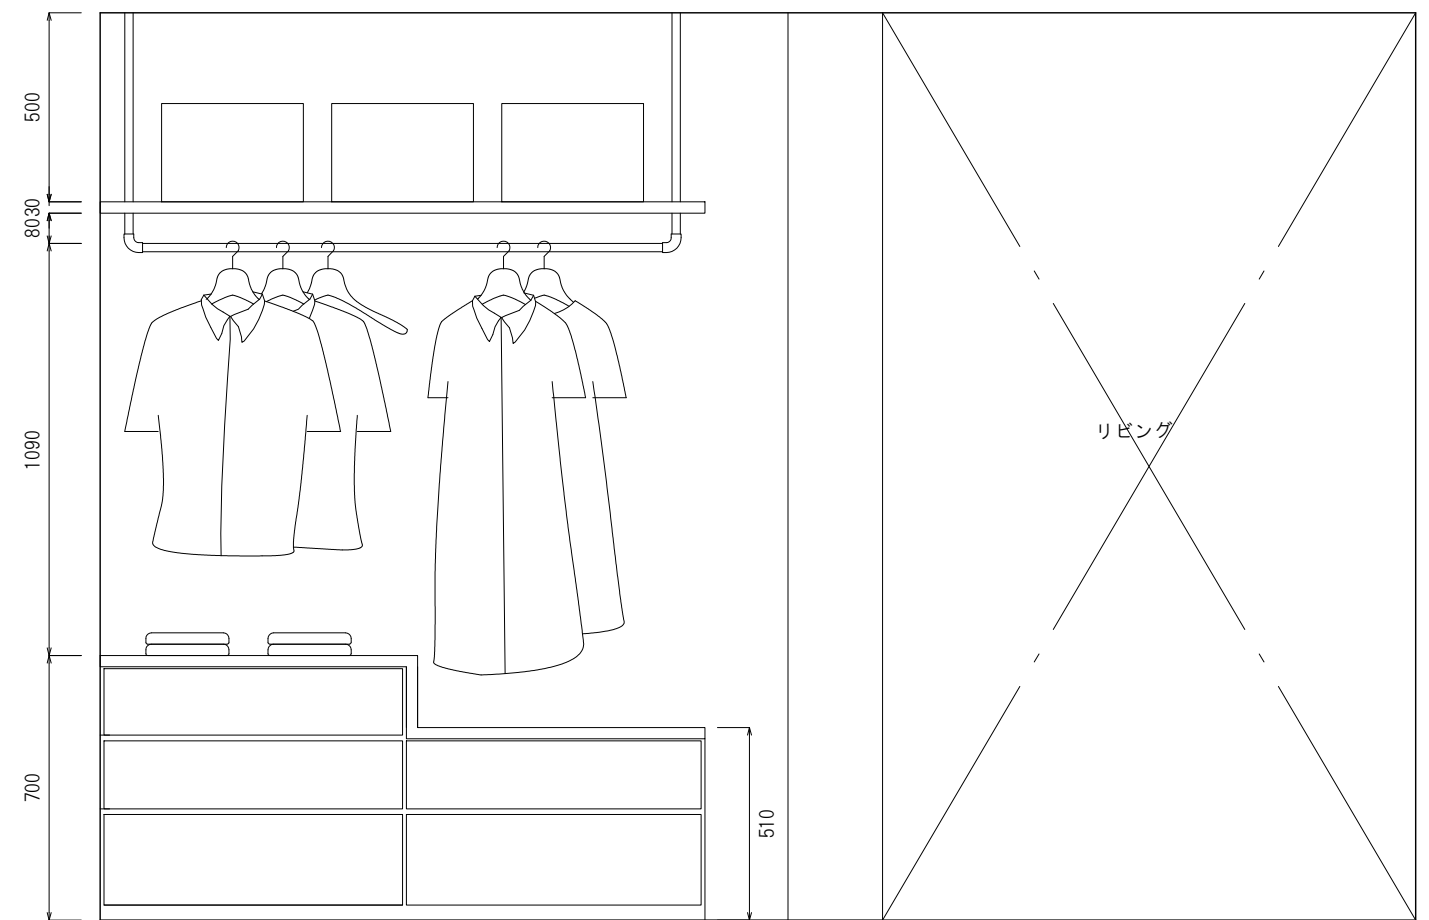


- C -

# 洗濯機横並び設置例\_説明図

縮尺：1/20 (A3)

- 乾太くんは、開放式の移動設置型ガス機器になります。
- メンテナンス時は点検用扉を開けて、ガスコード、電源（アース）コード、排湿ロガイドのビスをはずしてから、機器本体を手前に引き出して作業を行ってください。
- 洗濯機の給水、電源、排水接続位置、メンテナンススペース、可燃物との離隔距離等については、洗濯機メーカーにお問い合わせください。
- この設置図は一般的な国産のドラム式洗濯機を想定したものととなります。実際の現場では、洗濯機や設置スペースに応じて、サイズ調整をしてください。

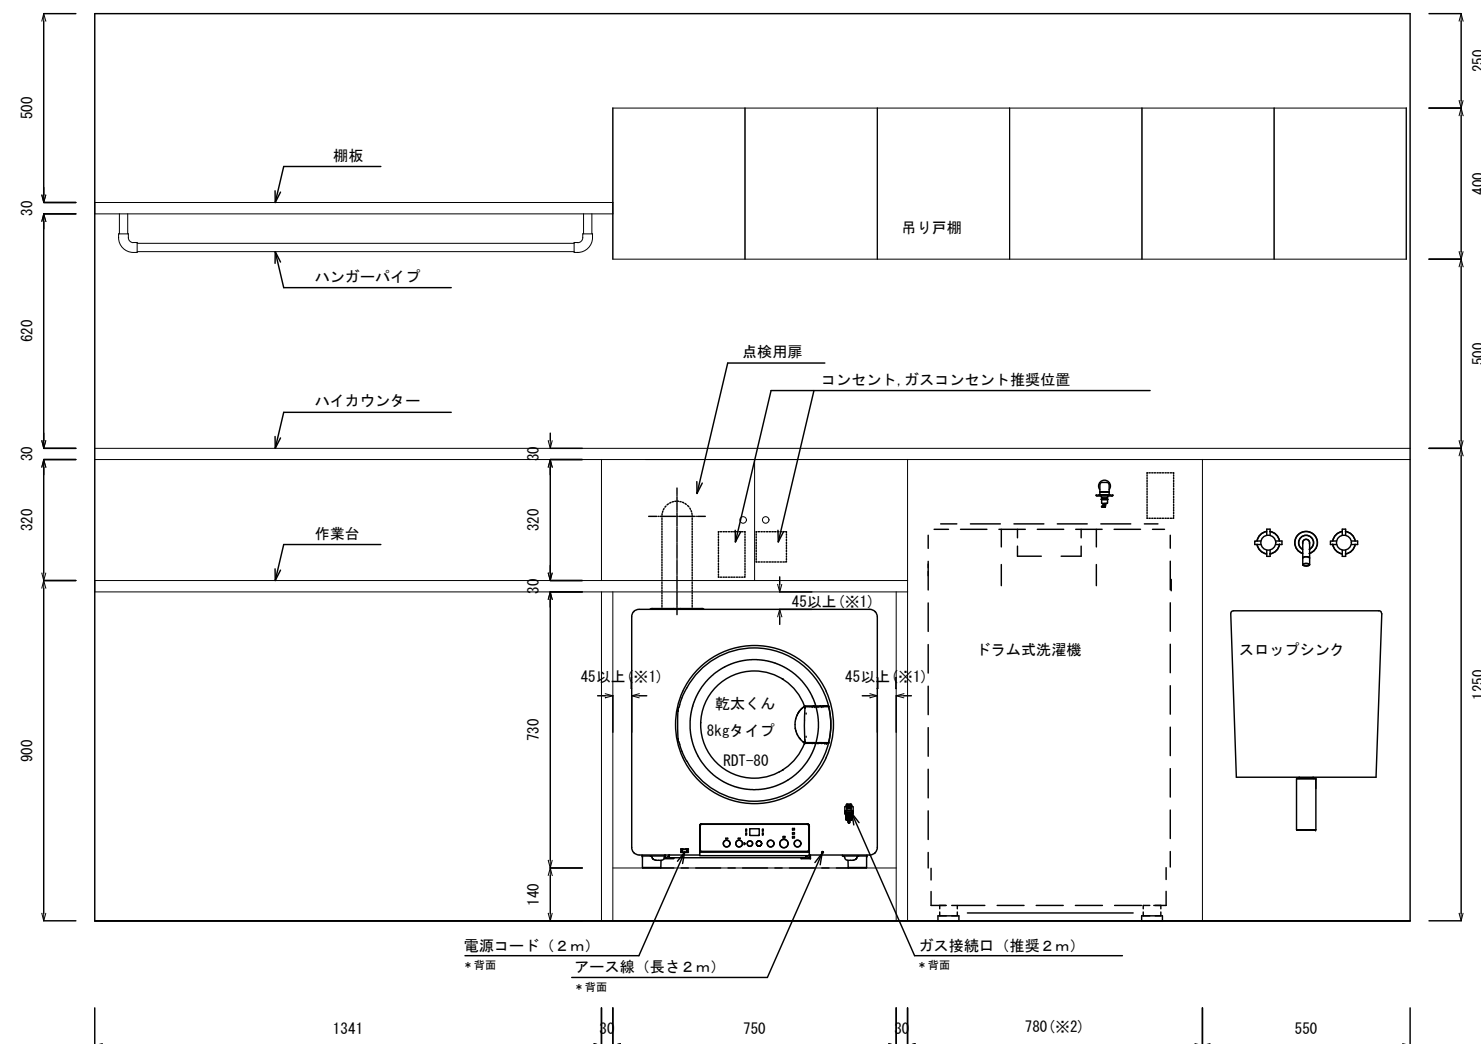

(※1) 防火上必要な離隔距離  
(※2) 洗濯機の機種に合わせて変更してください。

