2

1.5坪サイズ

木造住宅の基本モジュール+α

の

洗面スペース

洗濯機＋乾燥機（横置き）

縮尺：1/20（A3）

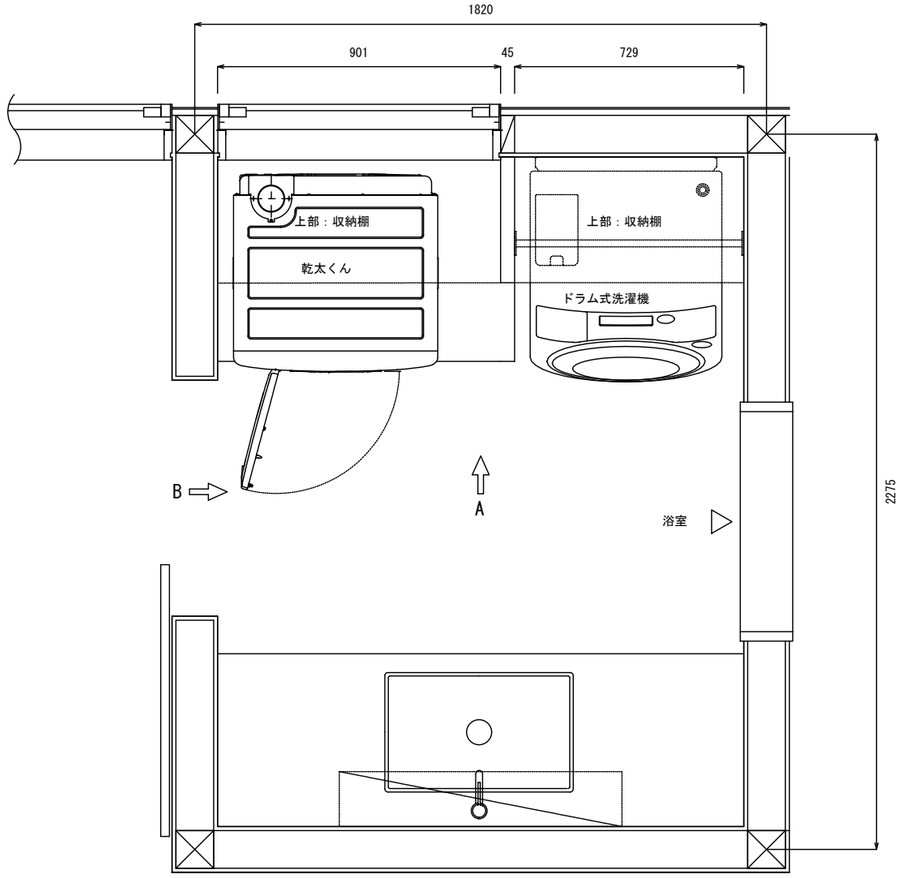

■排湿筒（φ80KP管）

・排湿口ガイド：DG-80BK

・エルボ：EFL-890NJ

・スライド管：EFS-816NJ

・パイプフード：DF-80A

・メガネリング：MR-80

＊パイプフードに向かって下がり勾配とすること。

400

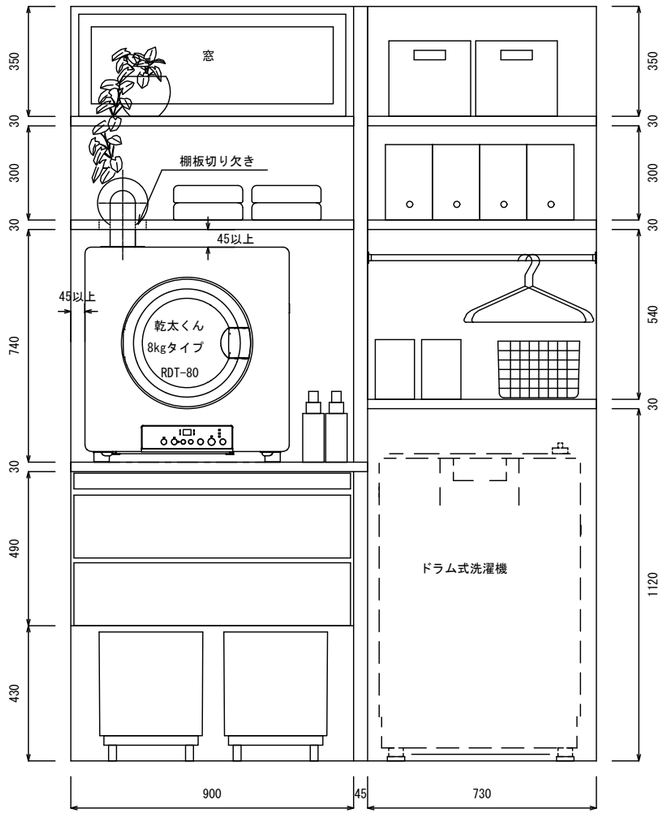

－ A －

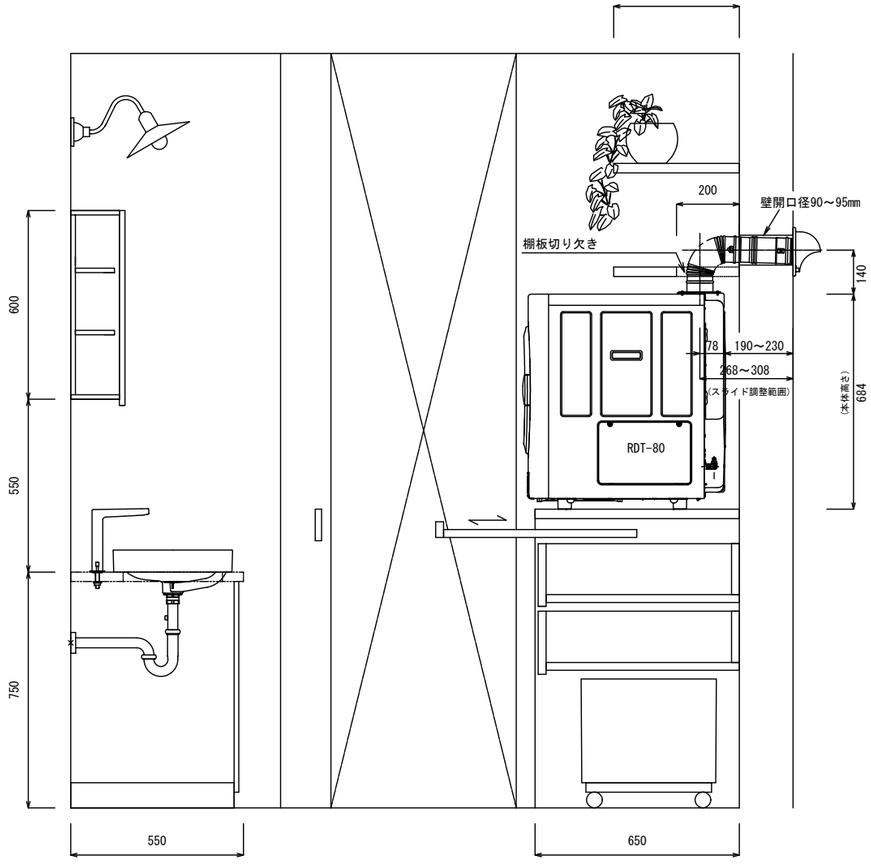

－ B －