1.25 1.25坪サイズ

木造住宅基本モジュール
の
洗面スペース
洗濯機＋乾燥機（横置き）

縮尺：1/20 （A3）

■排湿管（φ80KP管）
・ダンパー付き排湿口ガイド：DG-80BK
・直角エルボ：DE-80A
・スライド管：EFS-816NJ
・パイプフード：DF-80A

※パイプフードに向かって下がり勾配とすること。

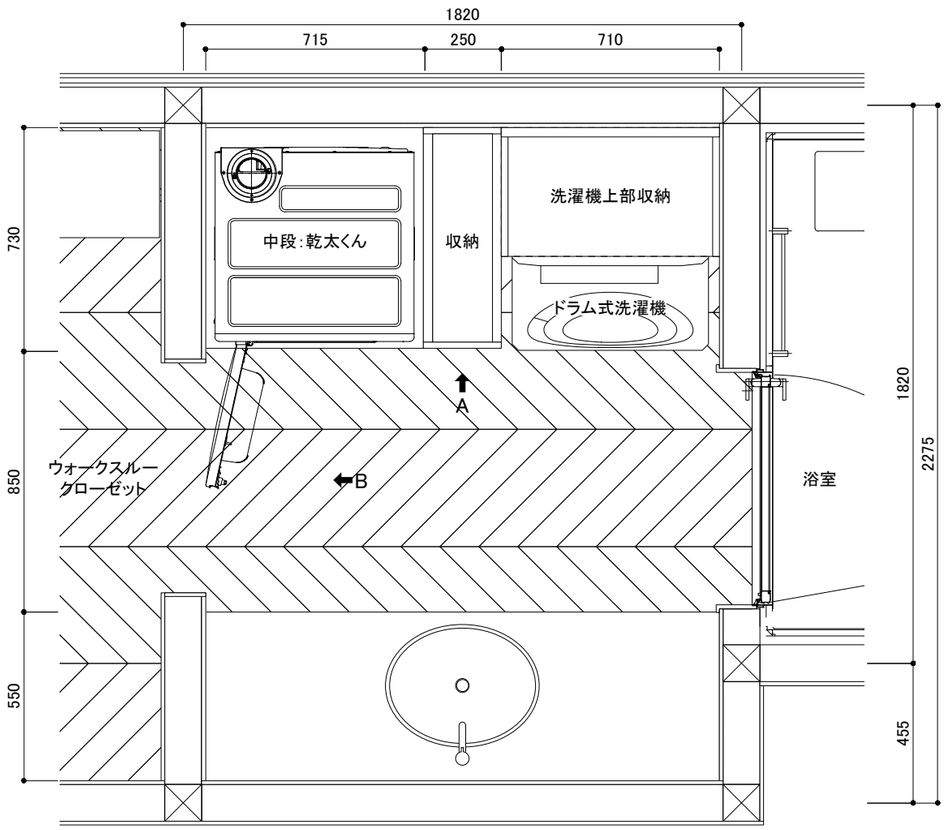

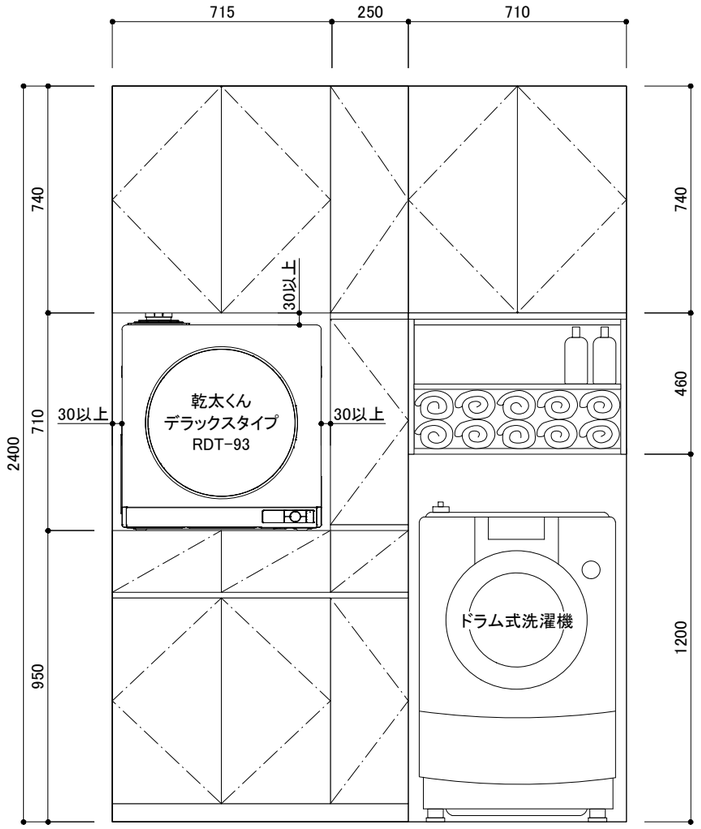

－A－

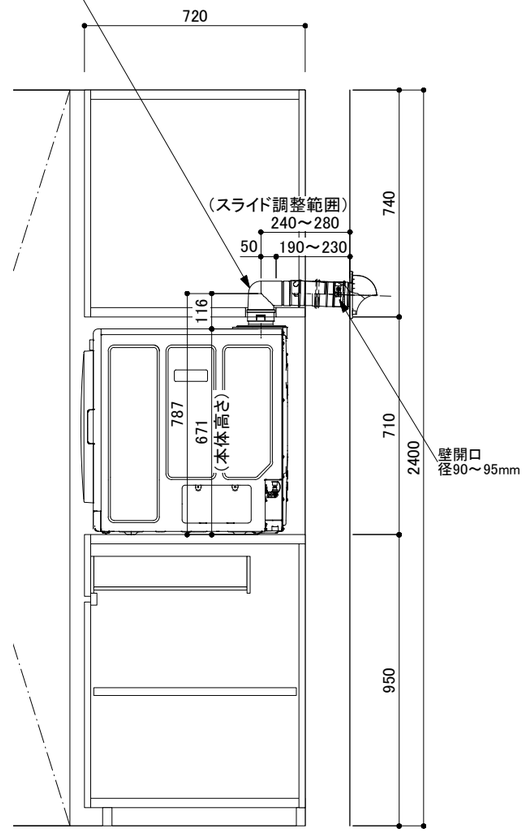

－B－