1.5 1.5坪サイズ

木造住宅基本モジュール
の
洗面スペース
洗濯機＋乾燥機（横置き）

縮尺：1/20（A3）

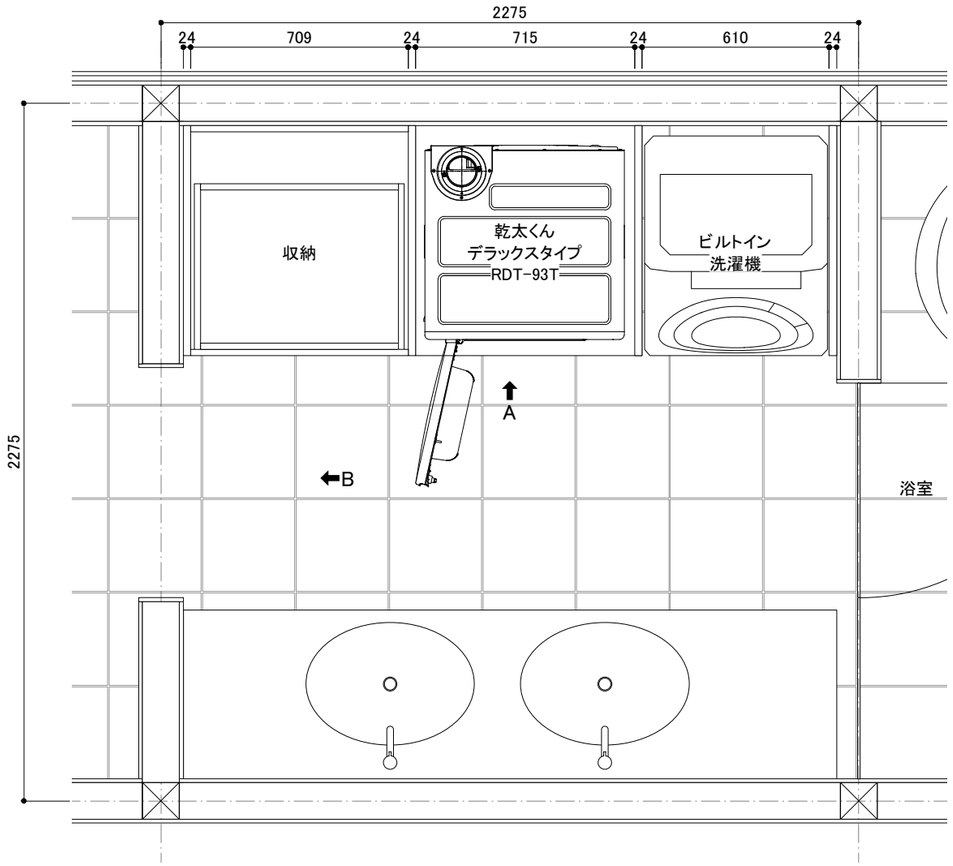

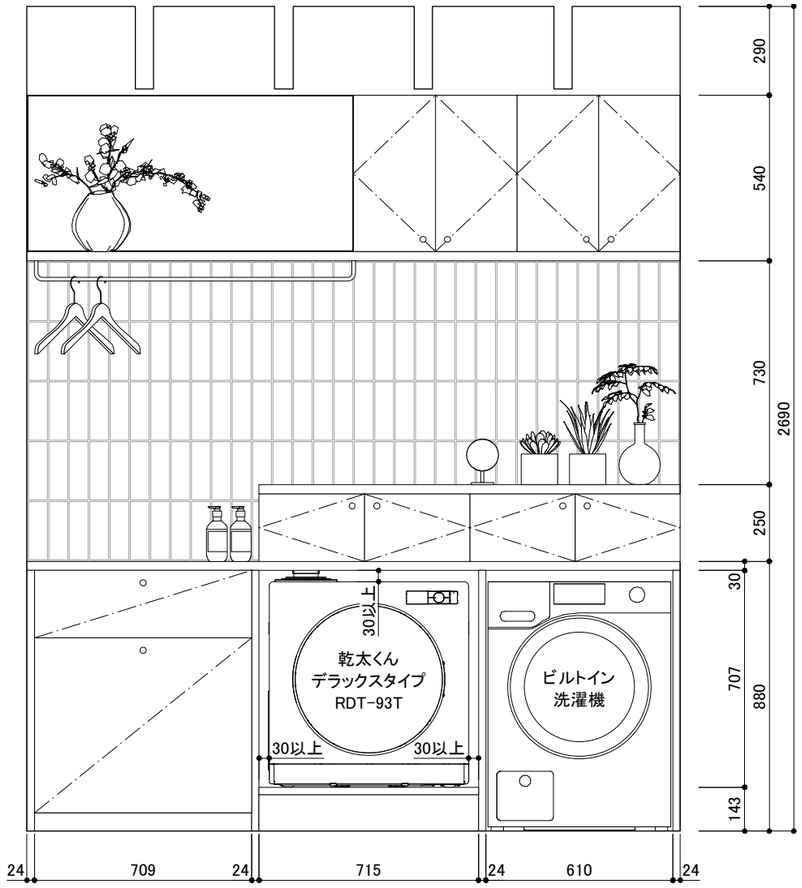

－ A －

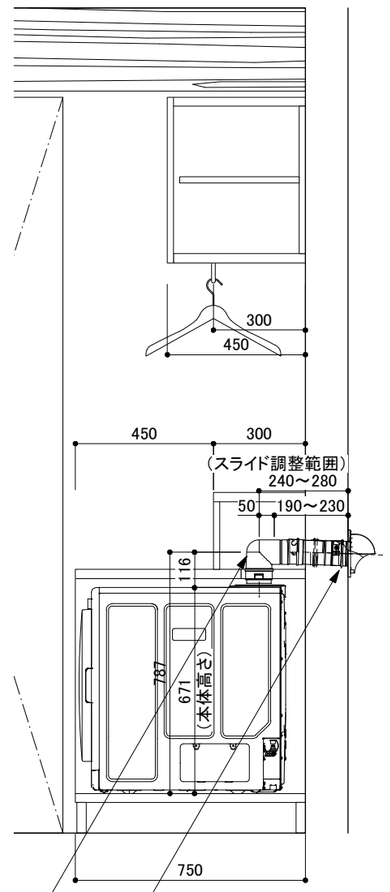

－ B －

■排湿管（φ80KP管）
- ダンパー付き排湿口ガイド：DG-80BK
- 直角エルボ：DE-80A
- スライド管：EFS-816NJ
- パイプフード：DF-80A

※パイプフードに向かって下がり勾配とすること。

壁開口
径90～95mm