1	1坪サイズ

木造住宅基本モジュール
の
洗面スペース
洗濯機＋乾燥機（縦置き）

縮尺：1/20（A3）

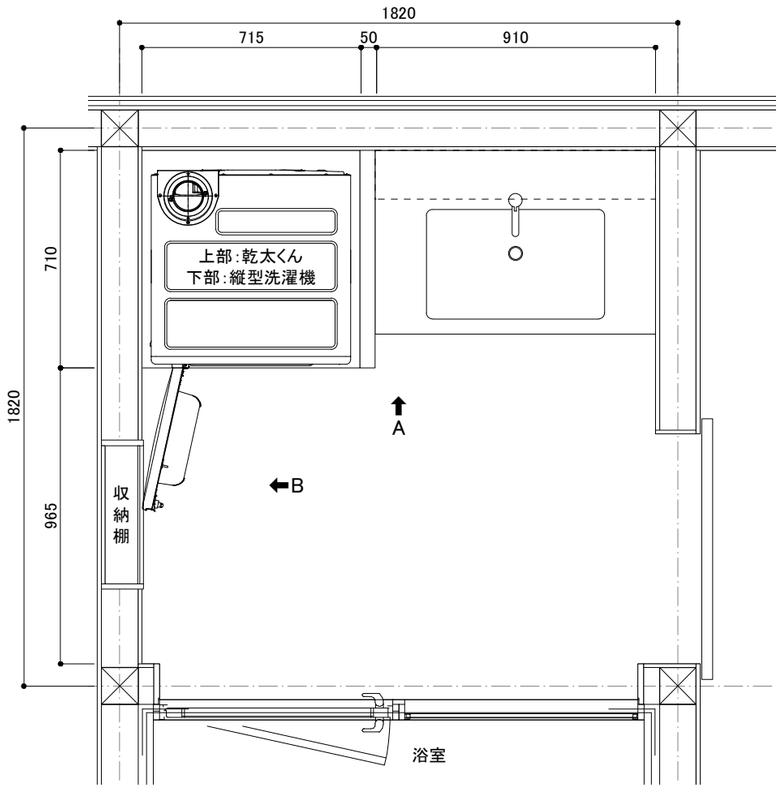

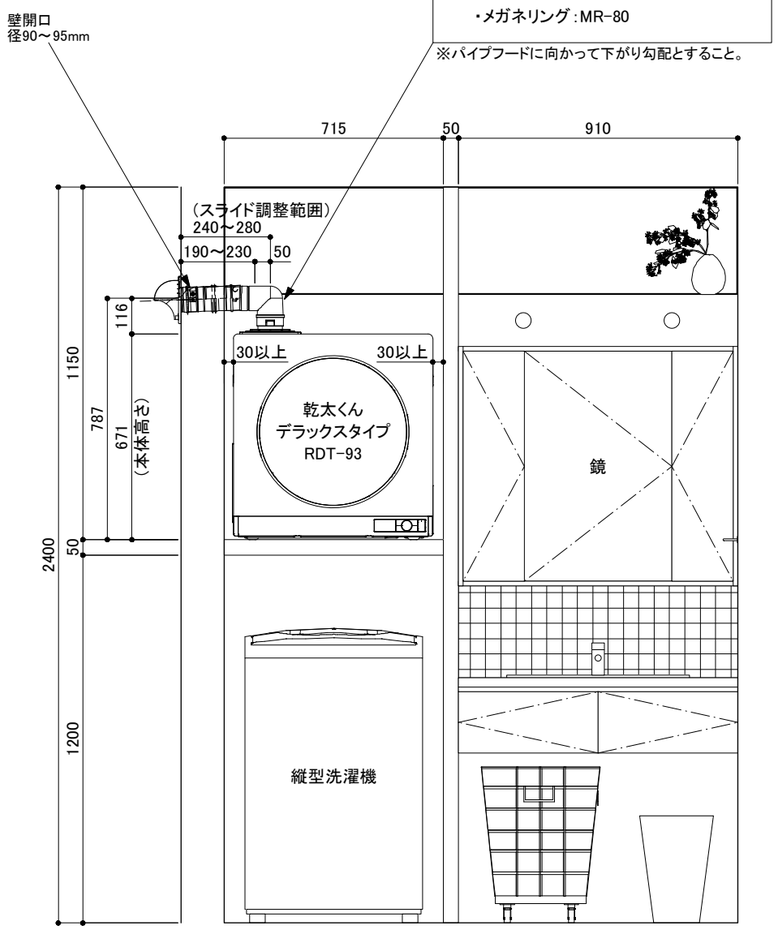

－ A －

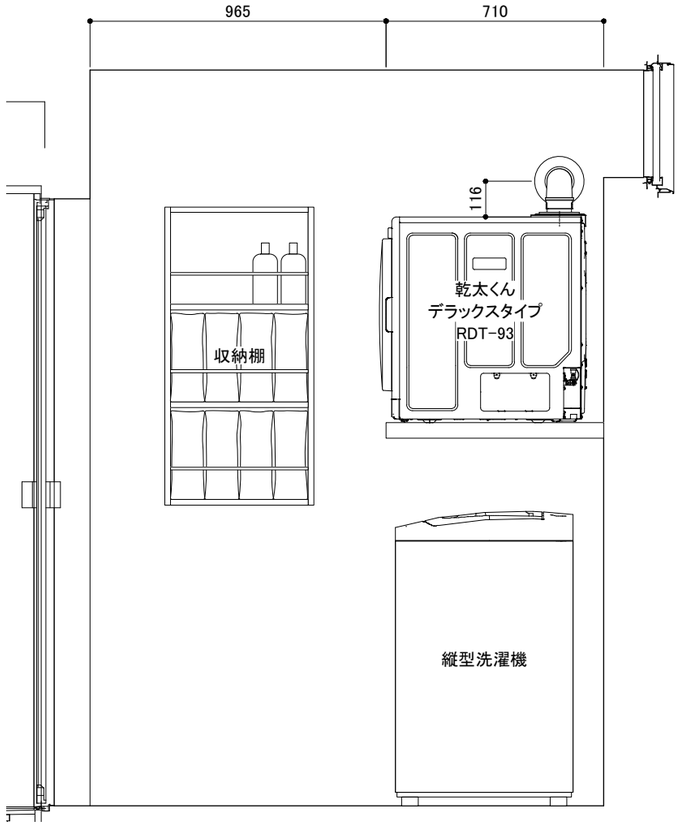

－ B －