


2坪サイズ

木造住宅基本モジュールの洗面スペース
洗濯機+乾太くん(デラックスタイプ・ブラック　9kg)

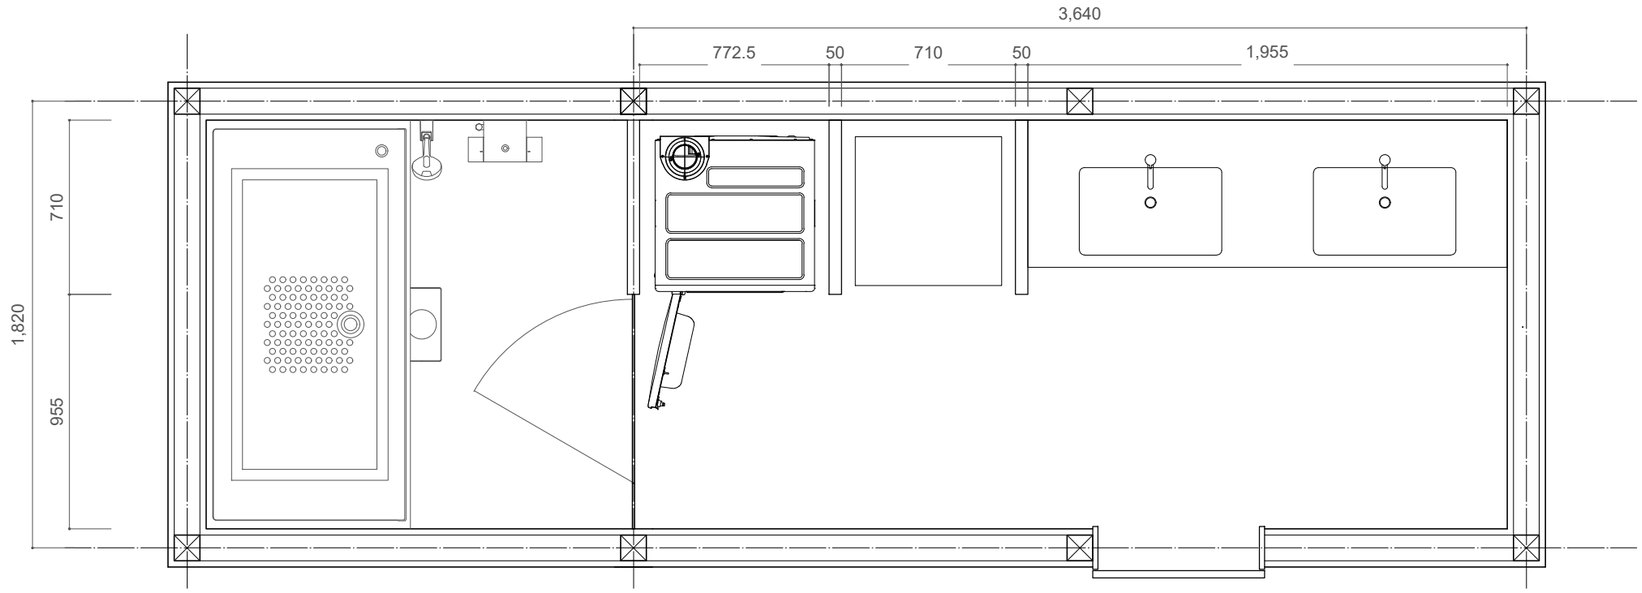

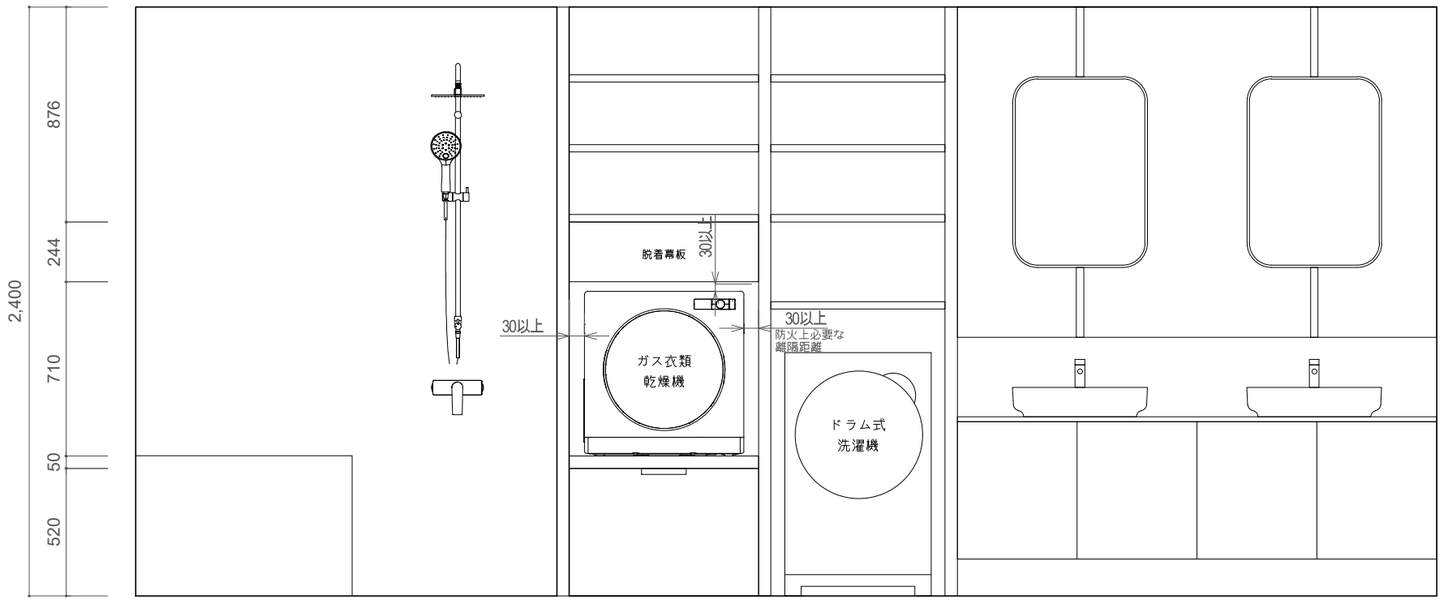

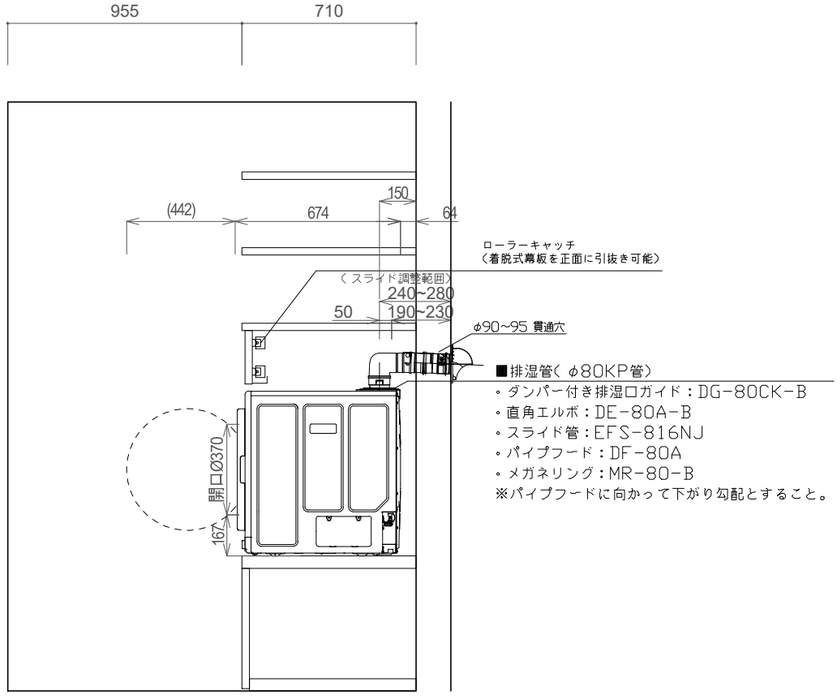

※6kg機種は奥行・排湿口位置が異なるため、採用型式に合わせてダクト貫通位置を確認すること。

※洗濯機のサイズ・必要離隔寸法に合わせて寸法を調整すること。

S=1:25(A3)